


Grundriß und Fundamentplan

REETSCHIRM
oval 3,30 x 6,00m

Holzpfosten
ca. Ø 140mm

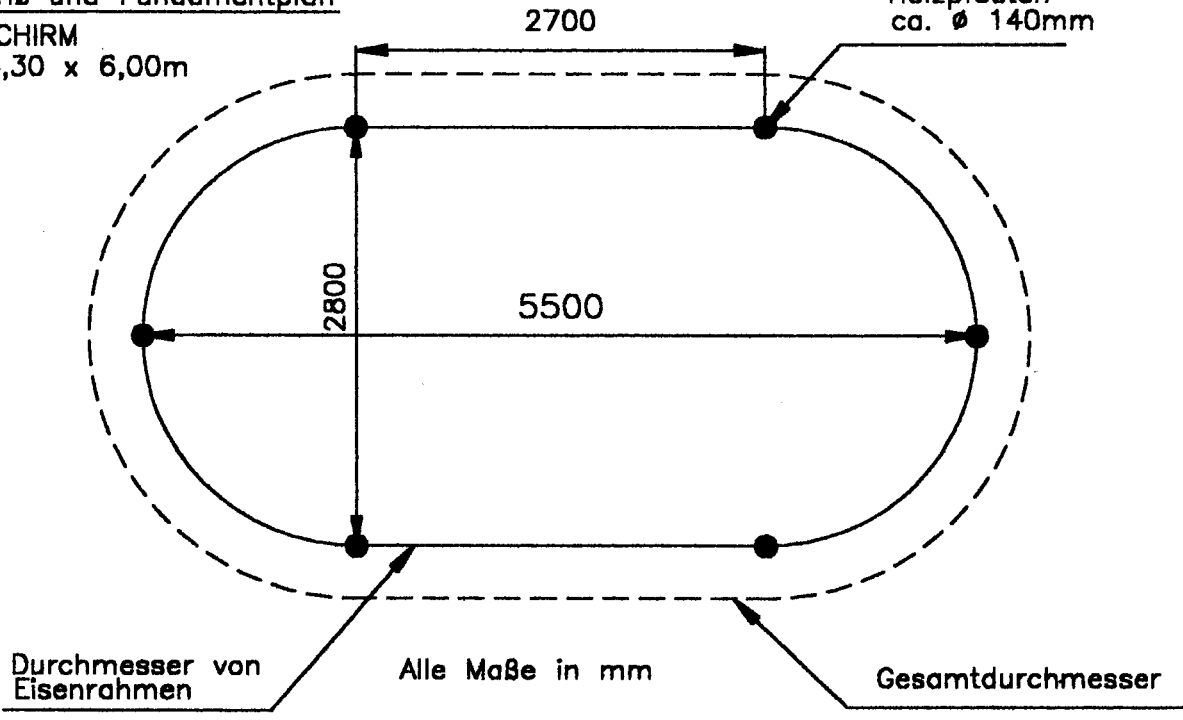

Durchmesser von
Eisenrahmen

Alle Maße in mm

Gesamtdurchmesser

Maßstab : 1:50

Zust	Änderungen	Datum	Name
1	Überarbeitet	17.1.99	M.S.

Riwo

Grundriß und Fundament
für Reetschirm
oval 3,30 x 6.00m

Datei: RE3360.DWG

Blatt
Bl.