

Qualität made in Germany seit 1953

- GARTENPAVILLONS
- SOMMERHÄUSER
- GARTENMÖBEL
- REETSCHIRME




RIWO Gartenpavillons und Sommerhäuser sind auch in 48mm-Wandstärke mit optimaler Dämmung erhältlich. Fragen Sie uns!

# Riwo

GARTENPAVILLONS

## FUNDAMENTPLAN

Maßeinheit: s. Skizze

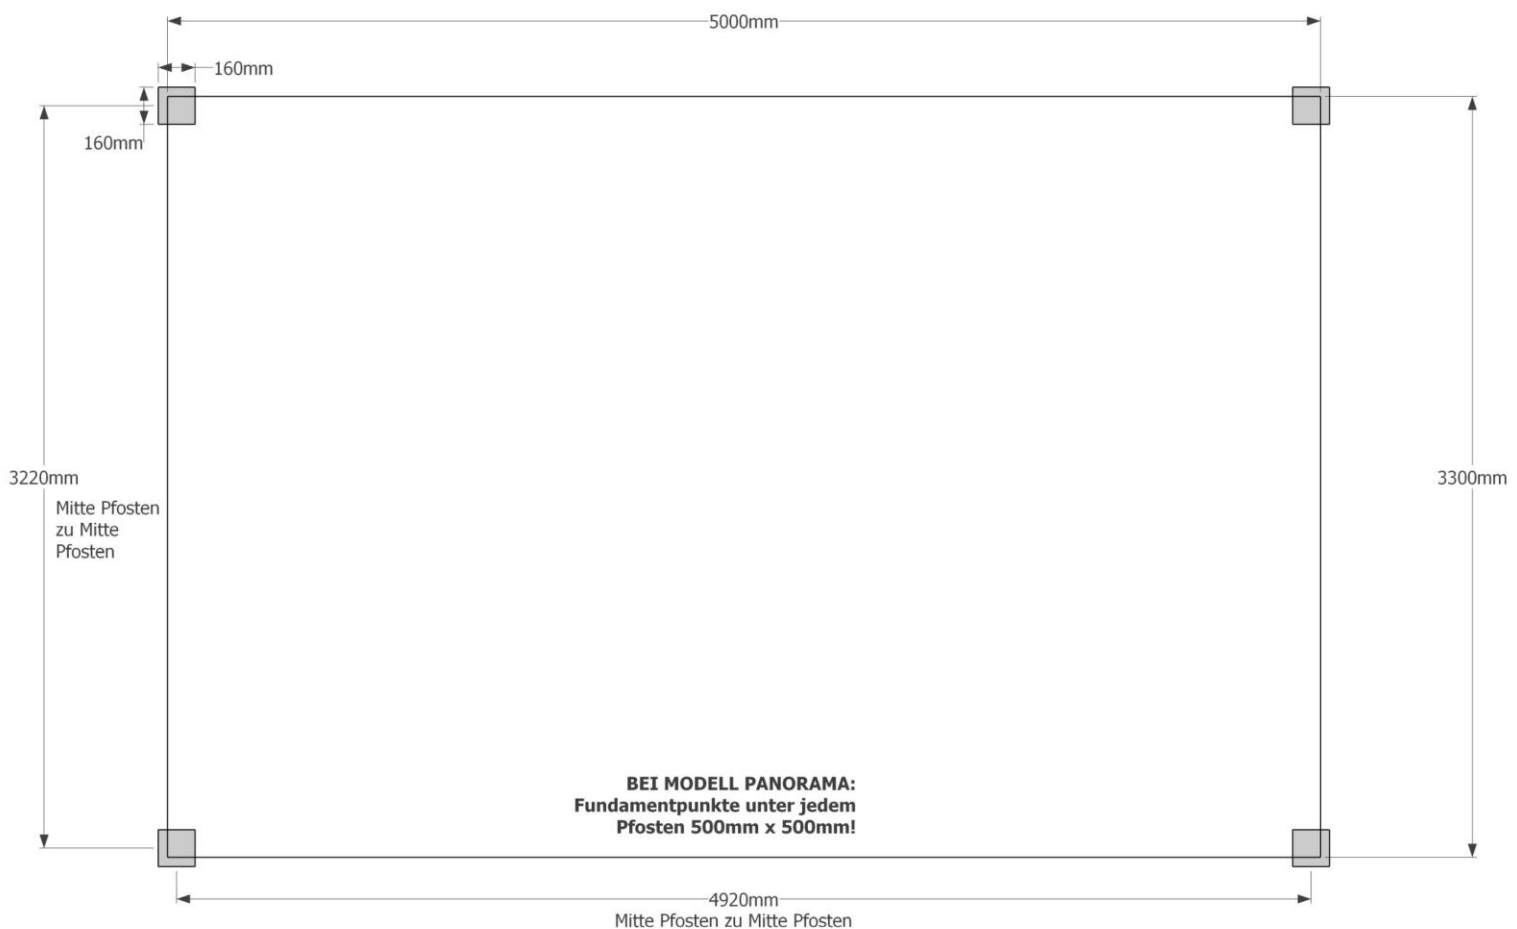

### Grundvoraussetzung:

Verdichtete, feste und waagerechte Fläche

### Mögliche Fundamentarten:

- Betonplatte → **Chalet** (Eckpfosten stehen jeweils 4cm über Fundamentmaß raus)
- Fundamentpunkte → **Panorama**

### Model:

Chalet // Panorama

### Variante:

4-eck – 3,3m x 5,0m

Fragen zum Fundament?

TEL.: +49(0)2605 / 96409-0 /// E-MAIL: [riwo@riwo.com](mailto:riwo@riwo.com) /// WEB: [www.riwo-pavillons.de](http://www.riwo-pavillons.de)