


Grundriß und Fundamentplan
Reetschirm oval 5,0x7,0m

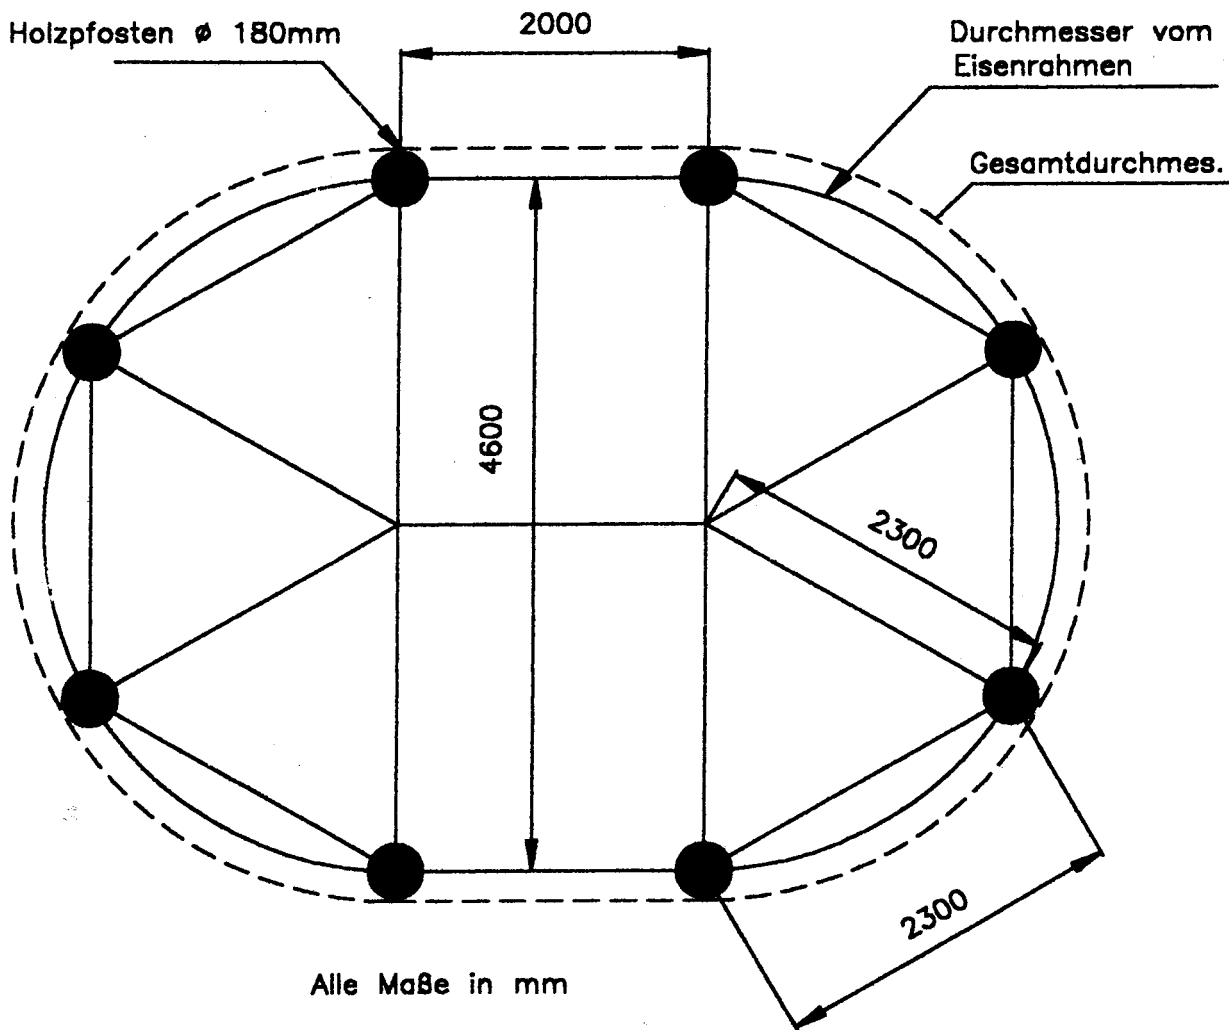

				Maßstab : 1:50	
			1997	Datum	Name
			Bear.	04.05	M.Schn.
			Gepr.		
			Norm		
				Grundriß und Fundament für Reetschirm oval 5.00x7.00m	
				Dateiname:RE5070.DWG	
				Blatt	
				Bl.	
1	Oberarbeitet	17.1.99	M.S.	<div style="font-size: 2em; font-weight: bold; text-align: center;">Riwo</div>	
Zust	Anderungen	Datum	Name		